


**Verbands-Grundstück
mit Wassergewinnungsanlagen
(Brunnen) und Wasserhaus**

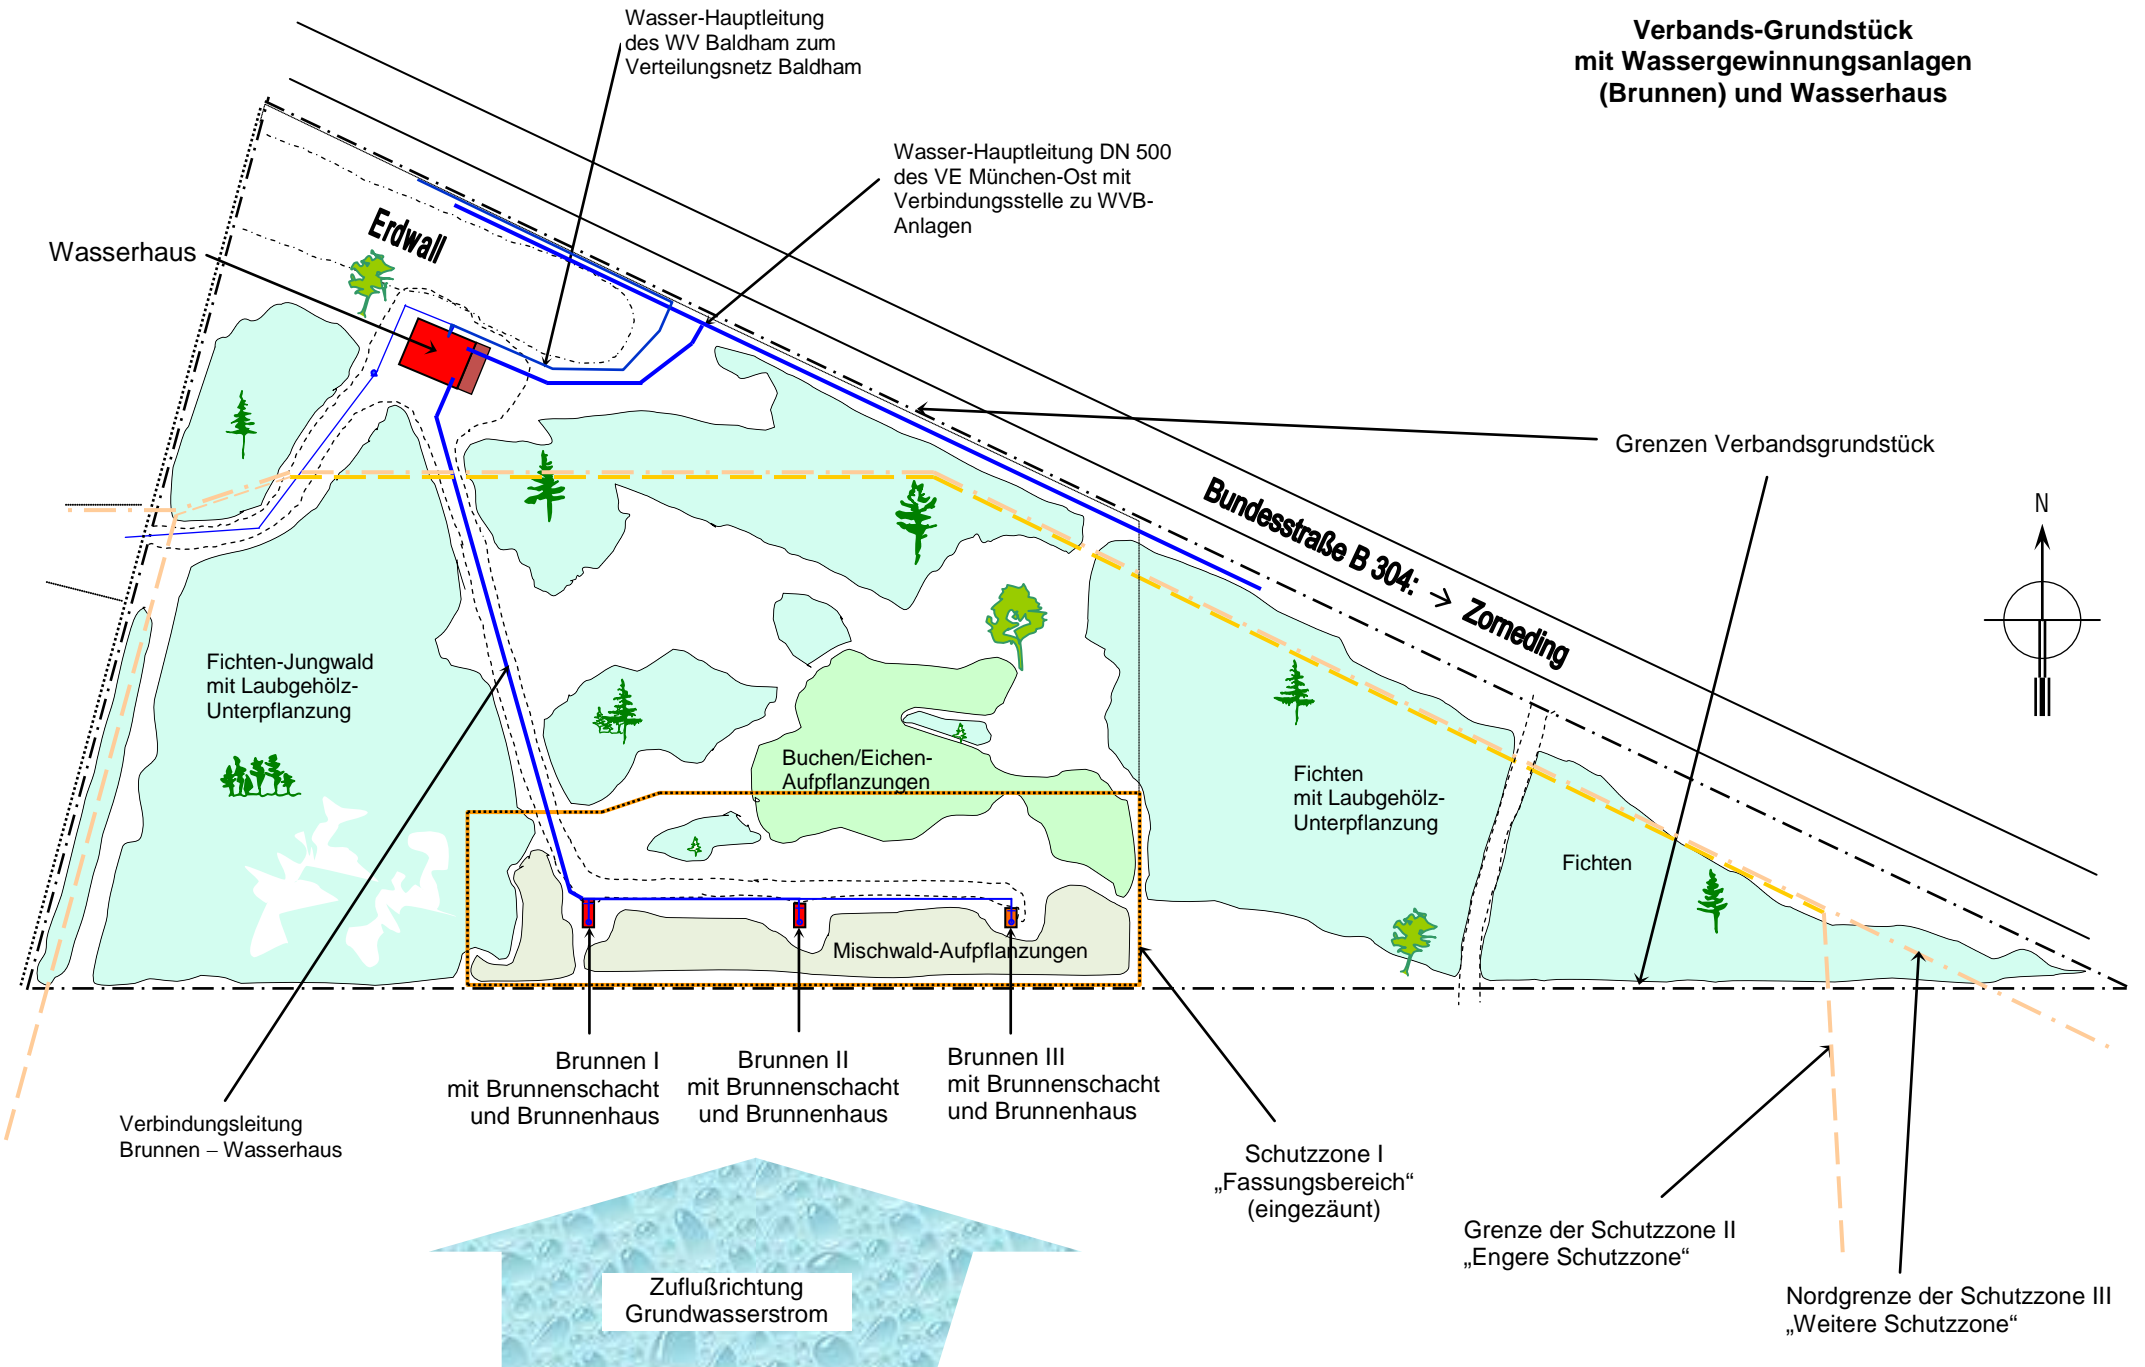

Wasser-Hauptleitung
des WV Baldham zum
Verteilungsnetz Baldham


Wasser-Hauptleitung DN 500
des VE München-Ost mit
Verbindungsstelle zu WVB-
Anlagen

Wasserhaus

Erdwall

Grenzen Verbandsgrundstück

Bundesstraße B 304: → Zomeding

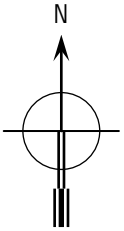

Fichten-Jungwald
mit Laubgehölz-
Unterpflanzung

Buchen/Eichen-
Aufpflanzungen

Fichten
mit Laubgehölz-
Unterpflanzung

Fichten

Mischwald-Aufpflanzungen

Brunnen I
mit Brunnen-schacht
und Brunnenhaus

Brunnen II
mit Brunnen-schacht
und Brunnenhaus

Brunnen III
mit Brunnen-schacht
und Brunnenhaus

Verbindungsleitung
Brunnen – Wasserhaus

Schutzzone I
„Fassungsbereich“
(eingezäunt)

Grenze der Schutzzone II
„Engere Schutzzone“

Nordgrenze der Schutzzone III
„Weitere Schutzzone“

Zuflußrichtung
Grundwasserstrom